


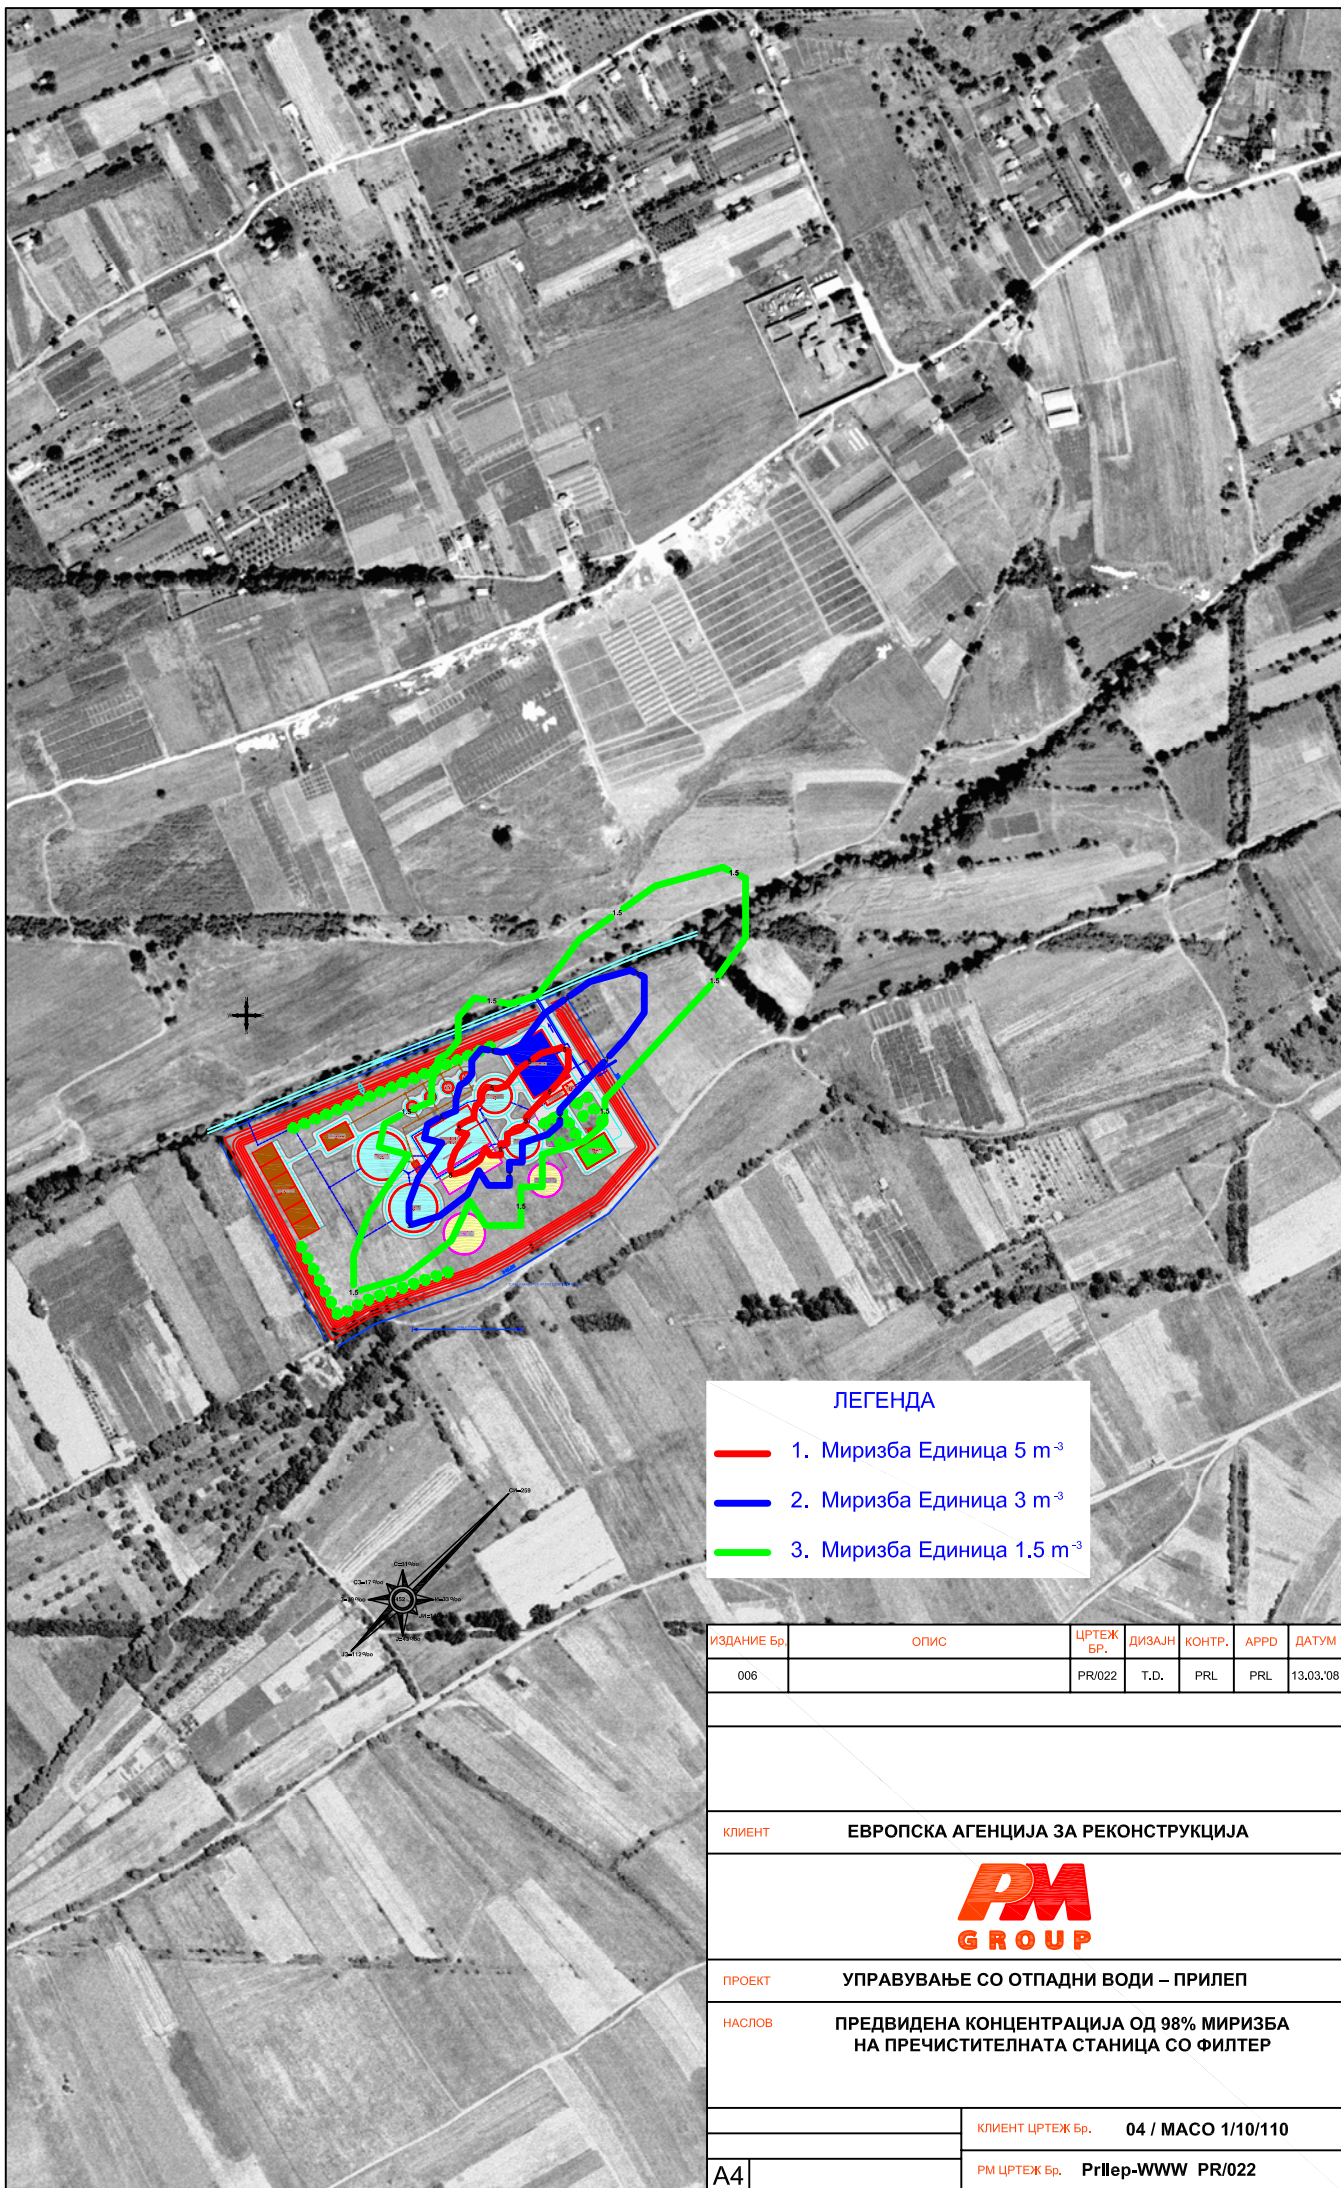

ЛЕГЕНДА

- 1. Миризба Единица 5 m^3
- 2. Миризба Единица 3 m^3
- 3. Миризба Единица 1.5 m^3

ИЗДАНИЕ Бр.	ОПИС	ЦРТЕЖ Бр.	ДИЗАЈН	КОНТР.	APPD	ДАТУМ
006		PR/022	T.D.	PRL	PRL	13.03.'08
КЛИЕНТ						
ЕВРОПСКА АГЕНЦИЈА ЗА РЕКОНСТРУКЦИЈА						
						
ПРОЕКТ						
УПРАВУВАЊЕ СО ОТПАДНИ ВОДИ – ПРИЛЕП						
НАСЛОВ						
ПРЕДВИДЕНА КОНЦЕНТРАЦИЈА ОД 98% МИРИЗБА НА ПРЕЧИСТИТЕЛНАТА СТАНИЦА СО ФИЛТЕР						
		КЛИЕНТ ЦРТЕЖ Бр. 04 / MACO 1/10/110				
A4		PM ЦРТЕЖ Бр. Prilep-WWW PR/022				